

Расчет прочности и жесткости металлокаркаса зимнего сада от действия снеговой нагрузки, веса стеклопакетов и собственного веса.

Москва-2009

## 1. Описание конструкции

Металлокаркас зимнего сада показан на (рис. 1). Стропильные балки, колонны, опорный прояс из двутавра 24а ГОСТ 8239-89, ригели из прямоугольного профиля 80х60х4 мм ГОСТ 30245-2003. Стойки боковых фасадов – 100х60х4 мм ГОСТ 30245-2003. Элементы соединяются сваркой, за исключением шарнирного примыкания стропильных балок к средним колоннам.

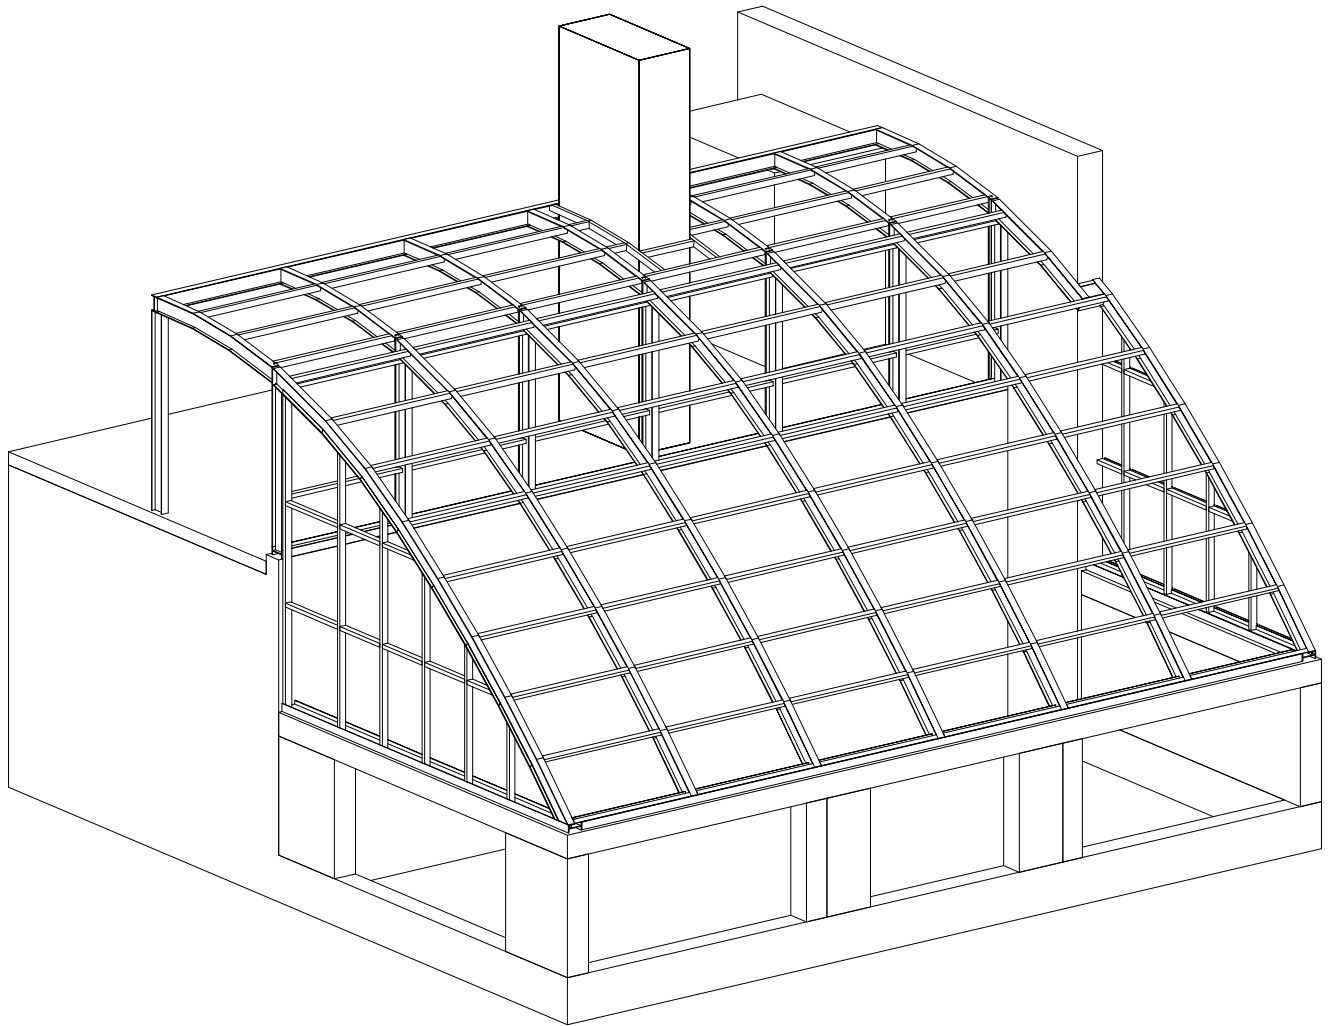


Рис. 1. Metalloкаркас зимнего сада

					<i>Зимний сад. Расчет прочности и жесткости</i>	<i>Лист</i>
<i>Изм.</i>	<i>Лист</i>	<i>№ докум.</i>	<i>Подп.</i>	<i>Дата</i> 15.02.09		<i>1</i>

## 2. Сбор нагрузок

Нагрузку на крышу определяем как сумму снеговой нагрузки и нагрузки от собственного веса стеклопакетов:

$$Q_p = S + Q_{ст},$$

где  $Q_p$  – расчетная нагрузка на крышу;

$S$  – расчетная нагрузка от снега;

$Q$  – нагрузка от собственного веса стеклопакетов.

Согласно СНиП "Нагрузки и воздействия" 2.01.07–85\* для здания с односкатным покрытием

$$S = S_g * \mu,$$

$S_g = 1800 \text{ N/m}^2$  – нормативная нагрузка для III снеговой зоны зоны РФ,

$\mu = 1$  при  $\alpha < 25^\circ$ ,  $\mu = 0$  при  $\alpha > 60^\circ$ ,  $\alpha$  – уклон крыши.

Промежуточные значения  $\mu$  определяются линейной интерполяцией.

Для стеклопакета крыши 8-16-4-1-4 имеем  $Q_{ст} = 400 \text{ N/m}^2$ .

Распределение  $Q_p$  представлено на рис. 2.

## 3. Результаты расчетов

Расчетная схема представлена на рис. 4–5. Для расчета пространственной стержневой системы использована программа "KarkasA". На рис. 6–15 представлены эпюры перемещений, углов поворота, осевых сил, моментов, поперечных сил, напряжений. Определены реакции в опорах (рис.16).

## 4. Проверка жесткости конструкции

Жесткость конструкции со стеклопакетами должна удовлетворять критерию (СНиП 2.01.07–85\*)

$$f / L < 1 / 300 \quad (1)$$

где  $f$  – прогиб на длине пролета балки  $L$ . При этом величина прогиба  $f_1$  по стороне стеклопакета  $L_1$  не должна превышать 6 мм (рис. 3) (ГОСТ 23166–99)

$$f_1 < 6 \text{ мм.} \quad (2)$$


					Зимний сад. Расчет прочности и жесткости	Лист
Изм.	Лист	№ докум.	Подп.	Дата		2
				15.02.09		

Из анализа перемещений (рис. 6) имеем максимальный прогиб в средней стропильной балке  $f = 27,4$  мм. Пролет балки  $L = 8376$  мм. Проверяем условие (1)

$$f / L = 27,4 / 8620 = 1 / 314 < 1 / 300.$$

Условие (1) выполнено.

Наибольший прогиб  $f_1$  по стороне стелопакета наблюдается в ригелях крыши. В самом нагруженном ригеле он не превышает 3 мм (см. рис. ниже), т.е.  $f_1 < 6$  мм и условие (2) выполнено. Таким образом жесткость конструкции обеспечена.

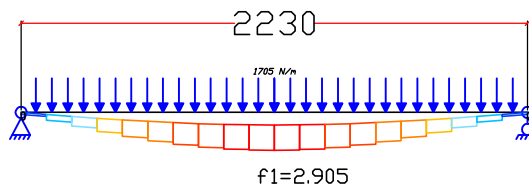

U, мм	Сечение N 1	3D	Задача 3D
2.904883	E = 210000 МПа		Ферма/Рама (0/1) 1
2.614395	G = 81000 МПа		Темп. нагр. ΔT 0
2.323907	b = 60 мм		Плотность узлов 20
2.033418	h = 80 мм		Высота элюр 30
1.742293	d = 4 мм		На деформ. оси 30
1.452442	S = 1056 мм <sup>2</sup>		Значения (0/1-5) 3
1.161953	I <sub>yy</sub> = 942592 мм <sup>4</sup>		Элементов 20
.871465	I <sub>zz</sub> = 596352 мм <sup>4</sup>		Узлов 21
.580977	J <sub>xx</sub> = 1538944 мм <sup>4</sup>		Уравнения 126
.290488	R = 7800 кг/м <sup>3</sup>		Ширина ленты 12
0	К.Т.Р.= 0,0000125 1/С		Размер МЖ 1161

## 5. Проверка прочности

Прочность сжато-изгибаемых и растянуто-изгибаемых элементов оцениваем по формуле

$$N/A \pm M_y/I_y * z \pm M_z / I_z * y < R_{wy}, \quad (3)$$

где  $N$  – осевая сила;  $A$  – площадь поперечного сечения;  $M_y$ ,  $M_z$  – изгибающие моменты;  $I_y$ ,  $I_z$  – моменты инерции;  $y$ ,  $z$  – координаты рассматриваемой точки сечения относительно его главных осей;  $R_{wy} = 0,85 * R_y$  – расчетное сопротивление по пределу текучести  $R_y$  при растяжении-сжатии при наличии сварных стыковых швов (СНиП II-23-81. Стальные конструкции). Для стали С245  $R_y = 245$  МПа.


Максимальные напряжения (3) приведены на рис. 14 и имеют место в центральной стропильной балке, а также локально в местах стыка ригелей и достигают  $S_{max} = 96$  МПа. Проверяем условие прочности (3)

$$S_{max} = 96 \text{ МПа} < R_{wy} = 0,85 * R_y = 0,85 * 245 \text{ МПа} = 208,5 \text{ МПа}.$$

Условие прочности выполнено.

Изм.	Лист	№ докум.	Подп.	Дата	Зимний сад. Расчет прочности и жесткости	Лист
				15.02.09		3

Нагрузка от веса стеклопакета  
 $Q_{ст} = 400 \text{ N/m}^2$  - действует на поверхность крыши

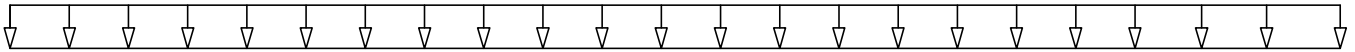

Снеговая нагрузка  
 $S = S_g * \mu$  - действует на горизонтальную проекцию крыши  
 $S = 1800 \text{ N/m}^2$   $\mu = 1$

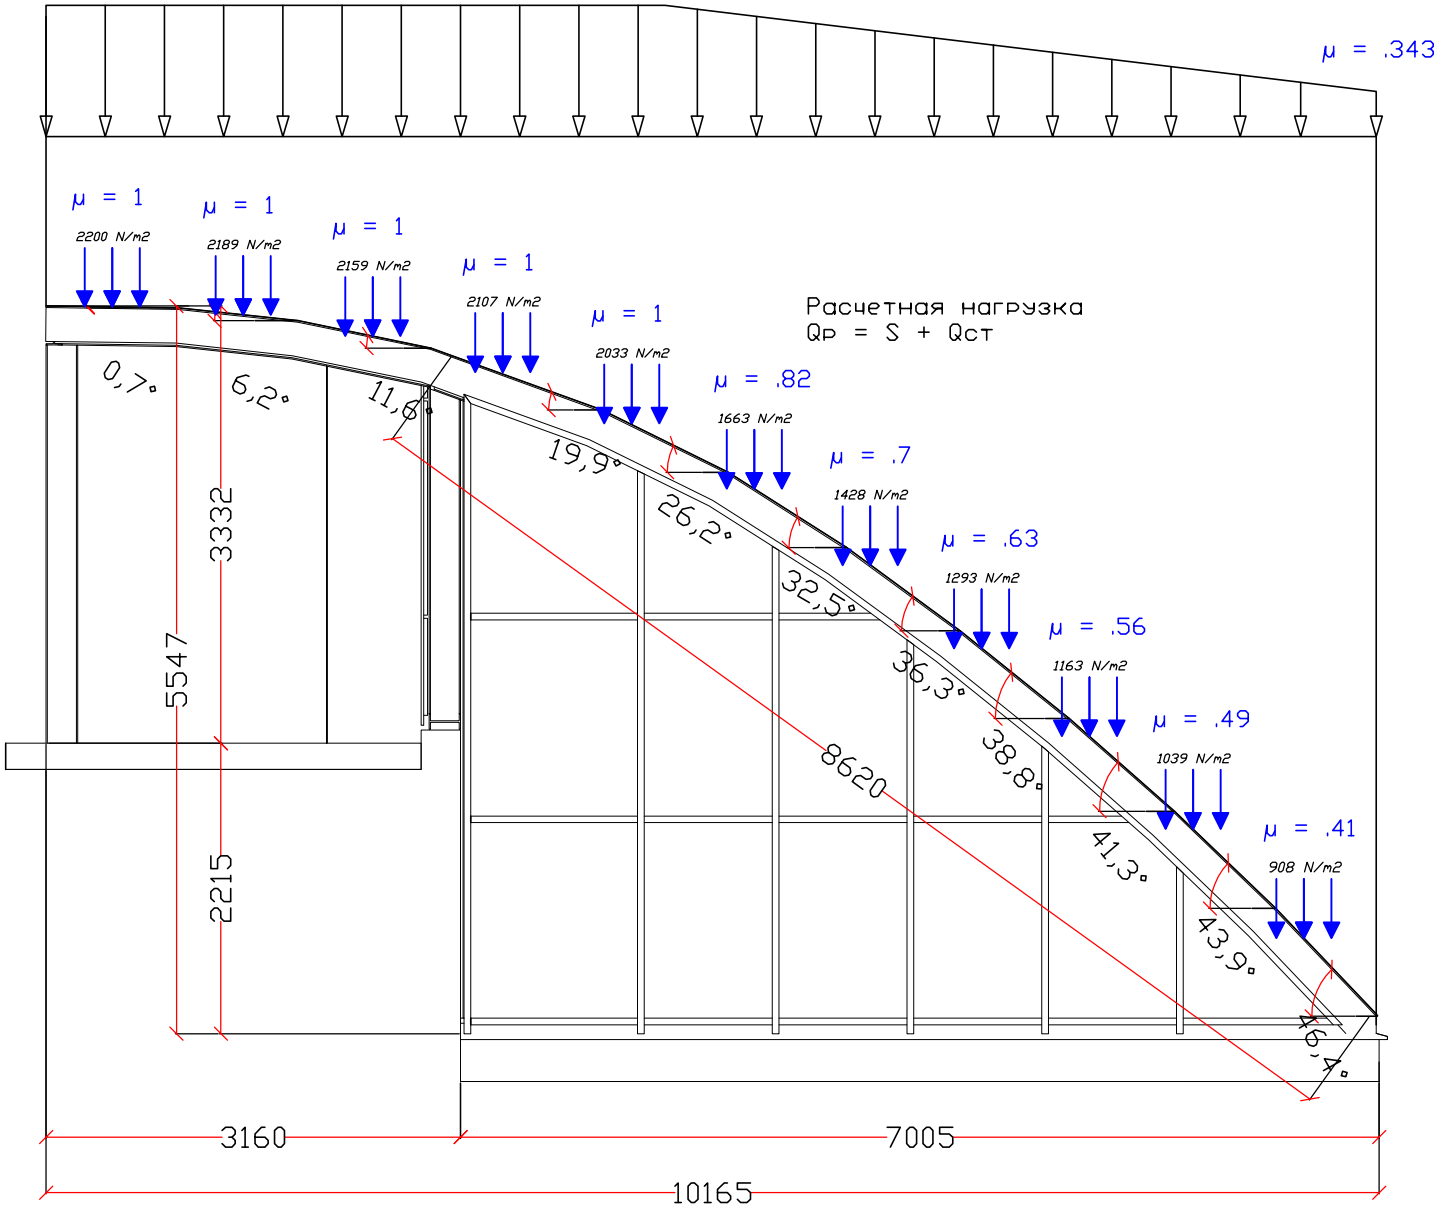


Рис. 2. Нагрузка  $Q_p$  от снега и веса стеклопакетов

Изм.	Лист	№ докум.	Подп.	Дата	Зимний сад. Расчет прочности и жесткости	Лист
				15.02.09		4

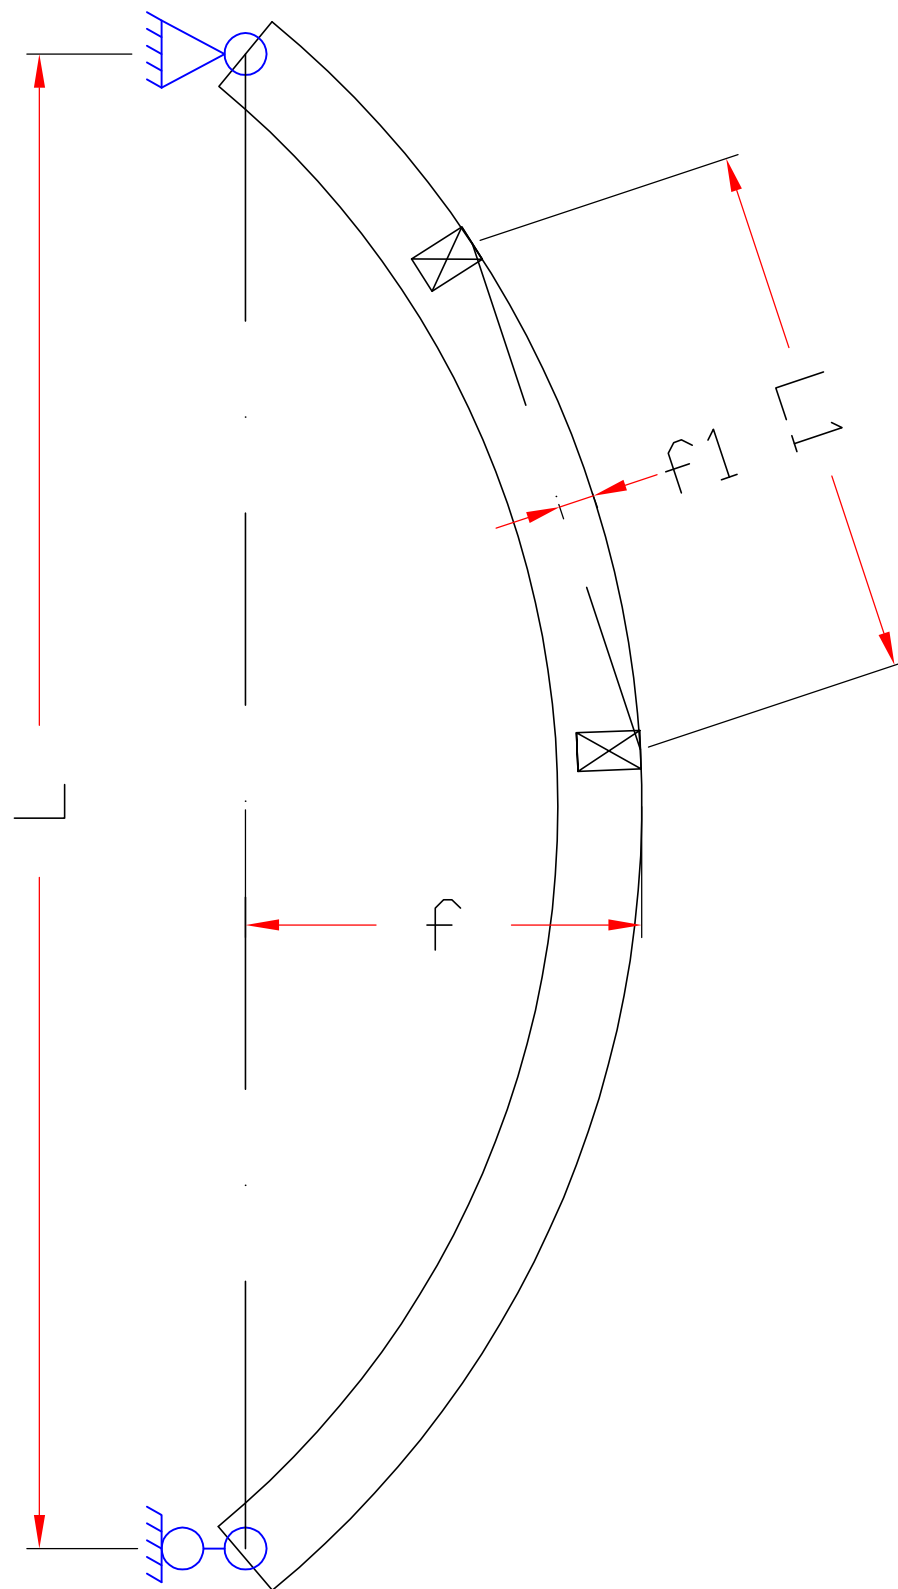


Рис. 3. Схема прогибов витража


- L - пролет стойки
- L1 - высота стеклопакета
- f - прогиб стойки
- f1 - прогиб стеклопакета

Изм.	Лист	№ докум.	Подп.	Дата
				12.02.09





Этаж/Ряд	3D	Сечение N 1	Сечение N 2	Сечение N 3
1				
2				
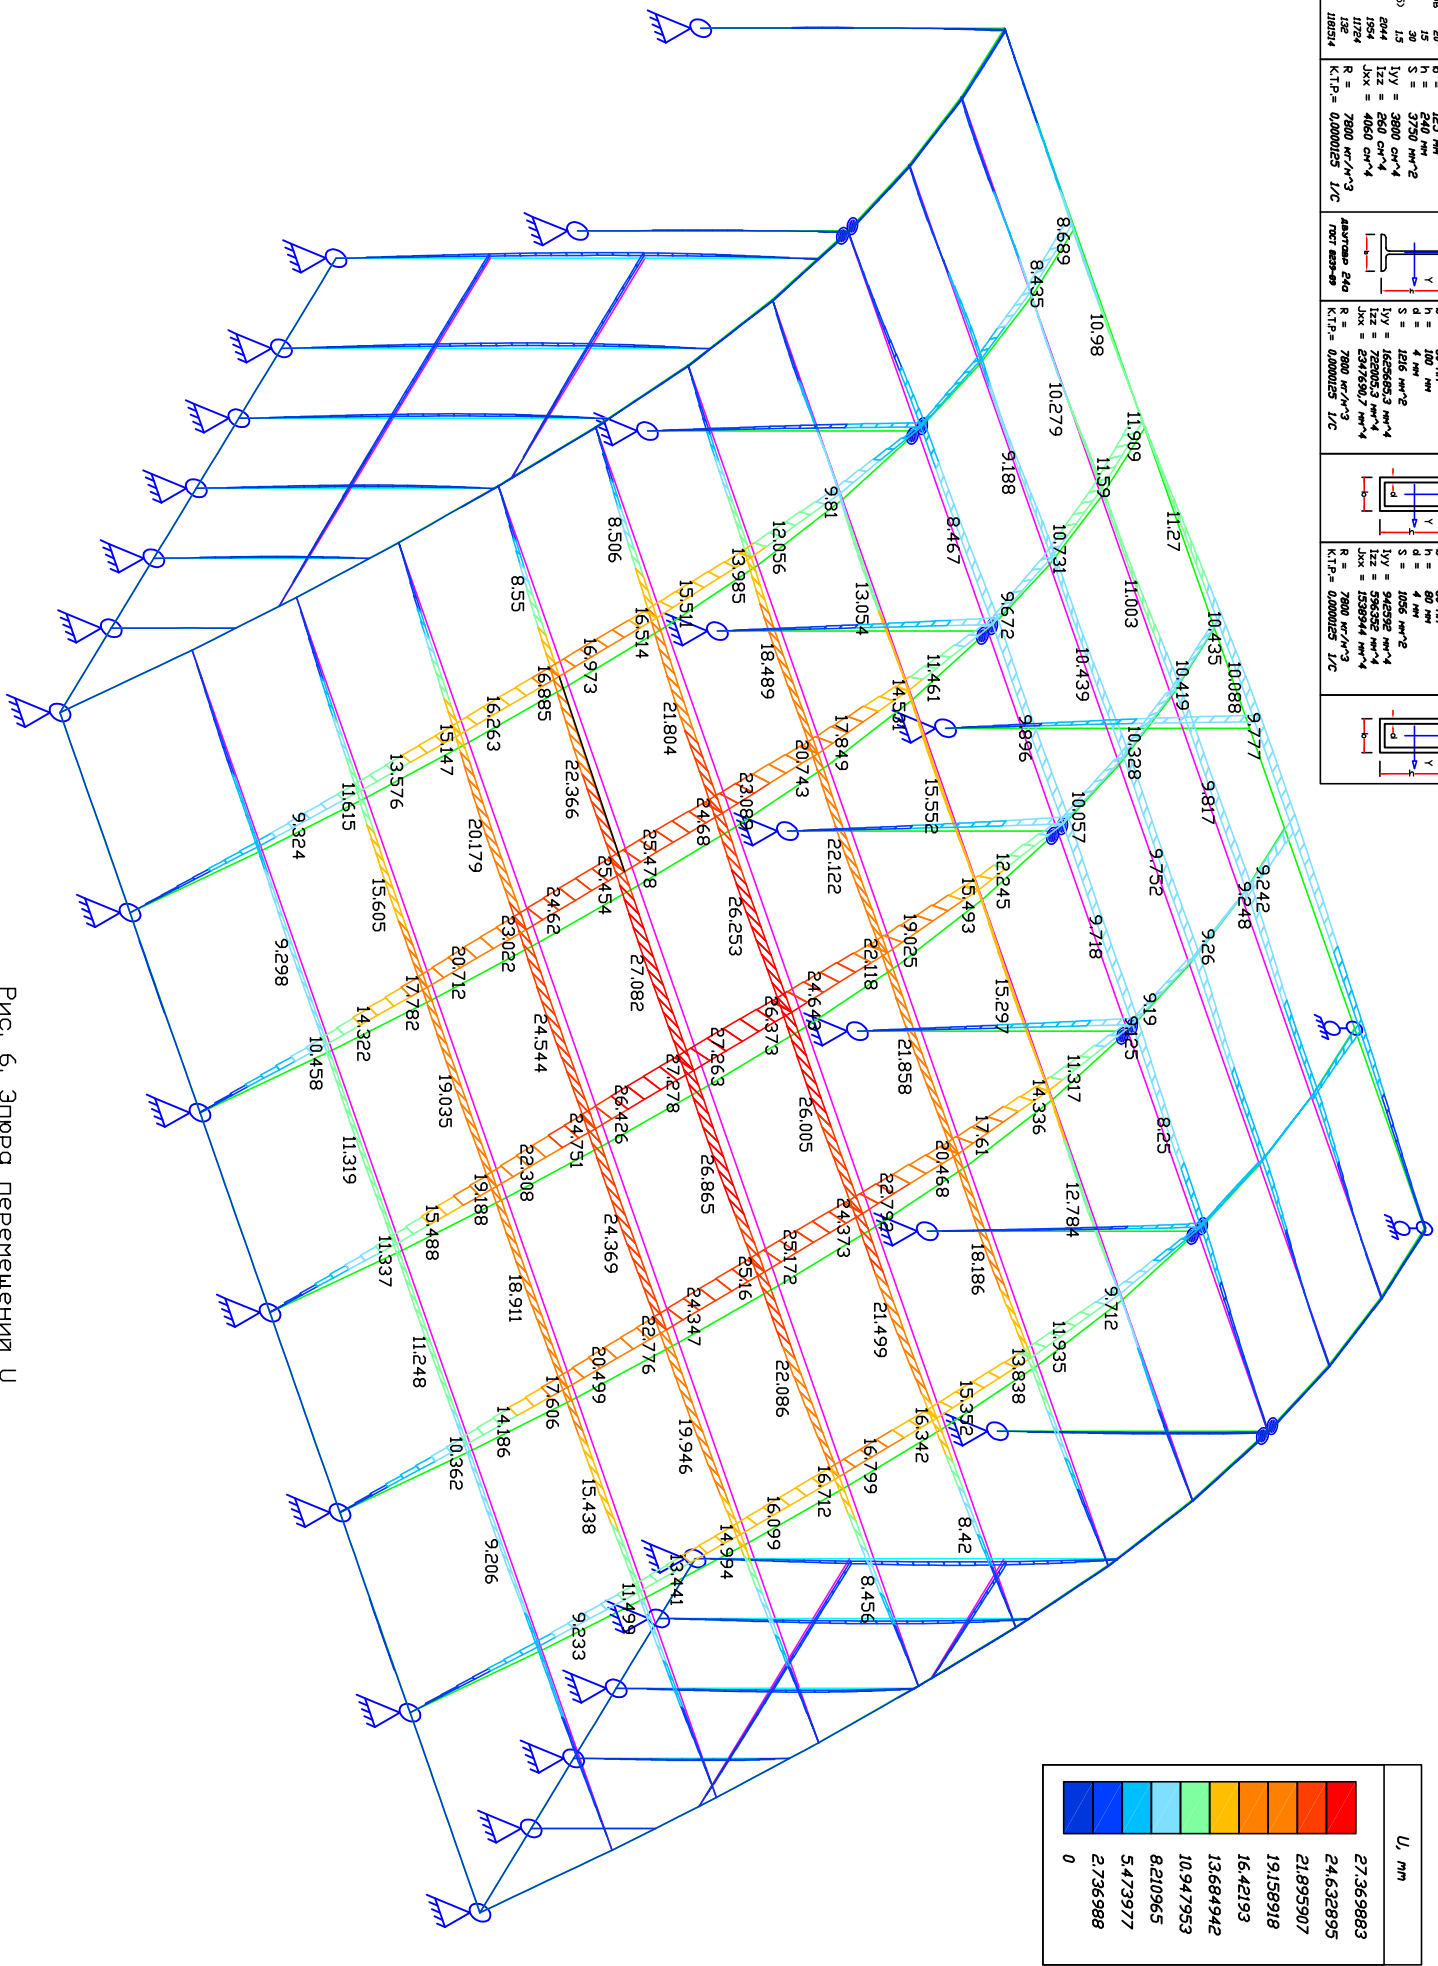

U, мм
27.369883
24.632895
21.895907
19.158918
16.42193
13.684942
10.947953
8.210965
5.473977
2.736988
0

Рис. 6. Эпюра перемещений U







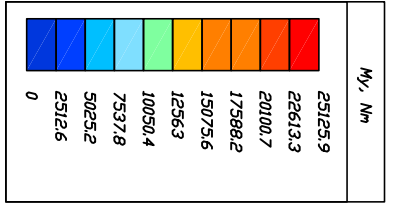


Рис. 8. Эпюра изгибающих моментов My



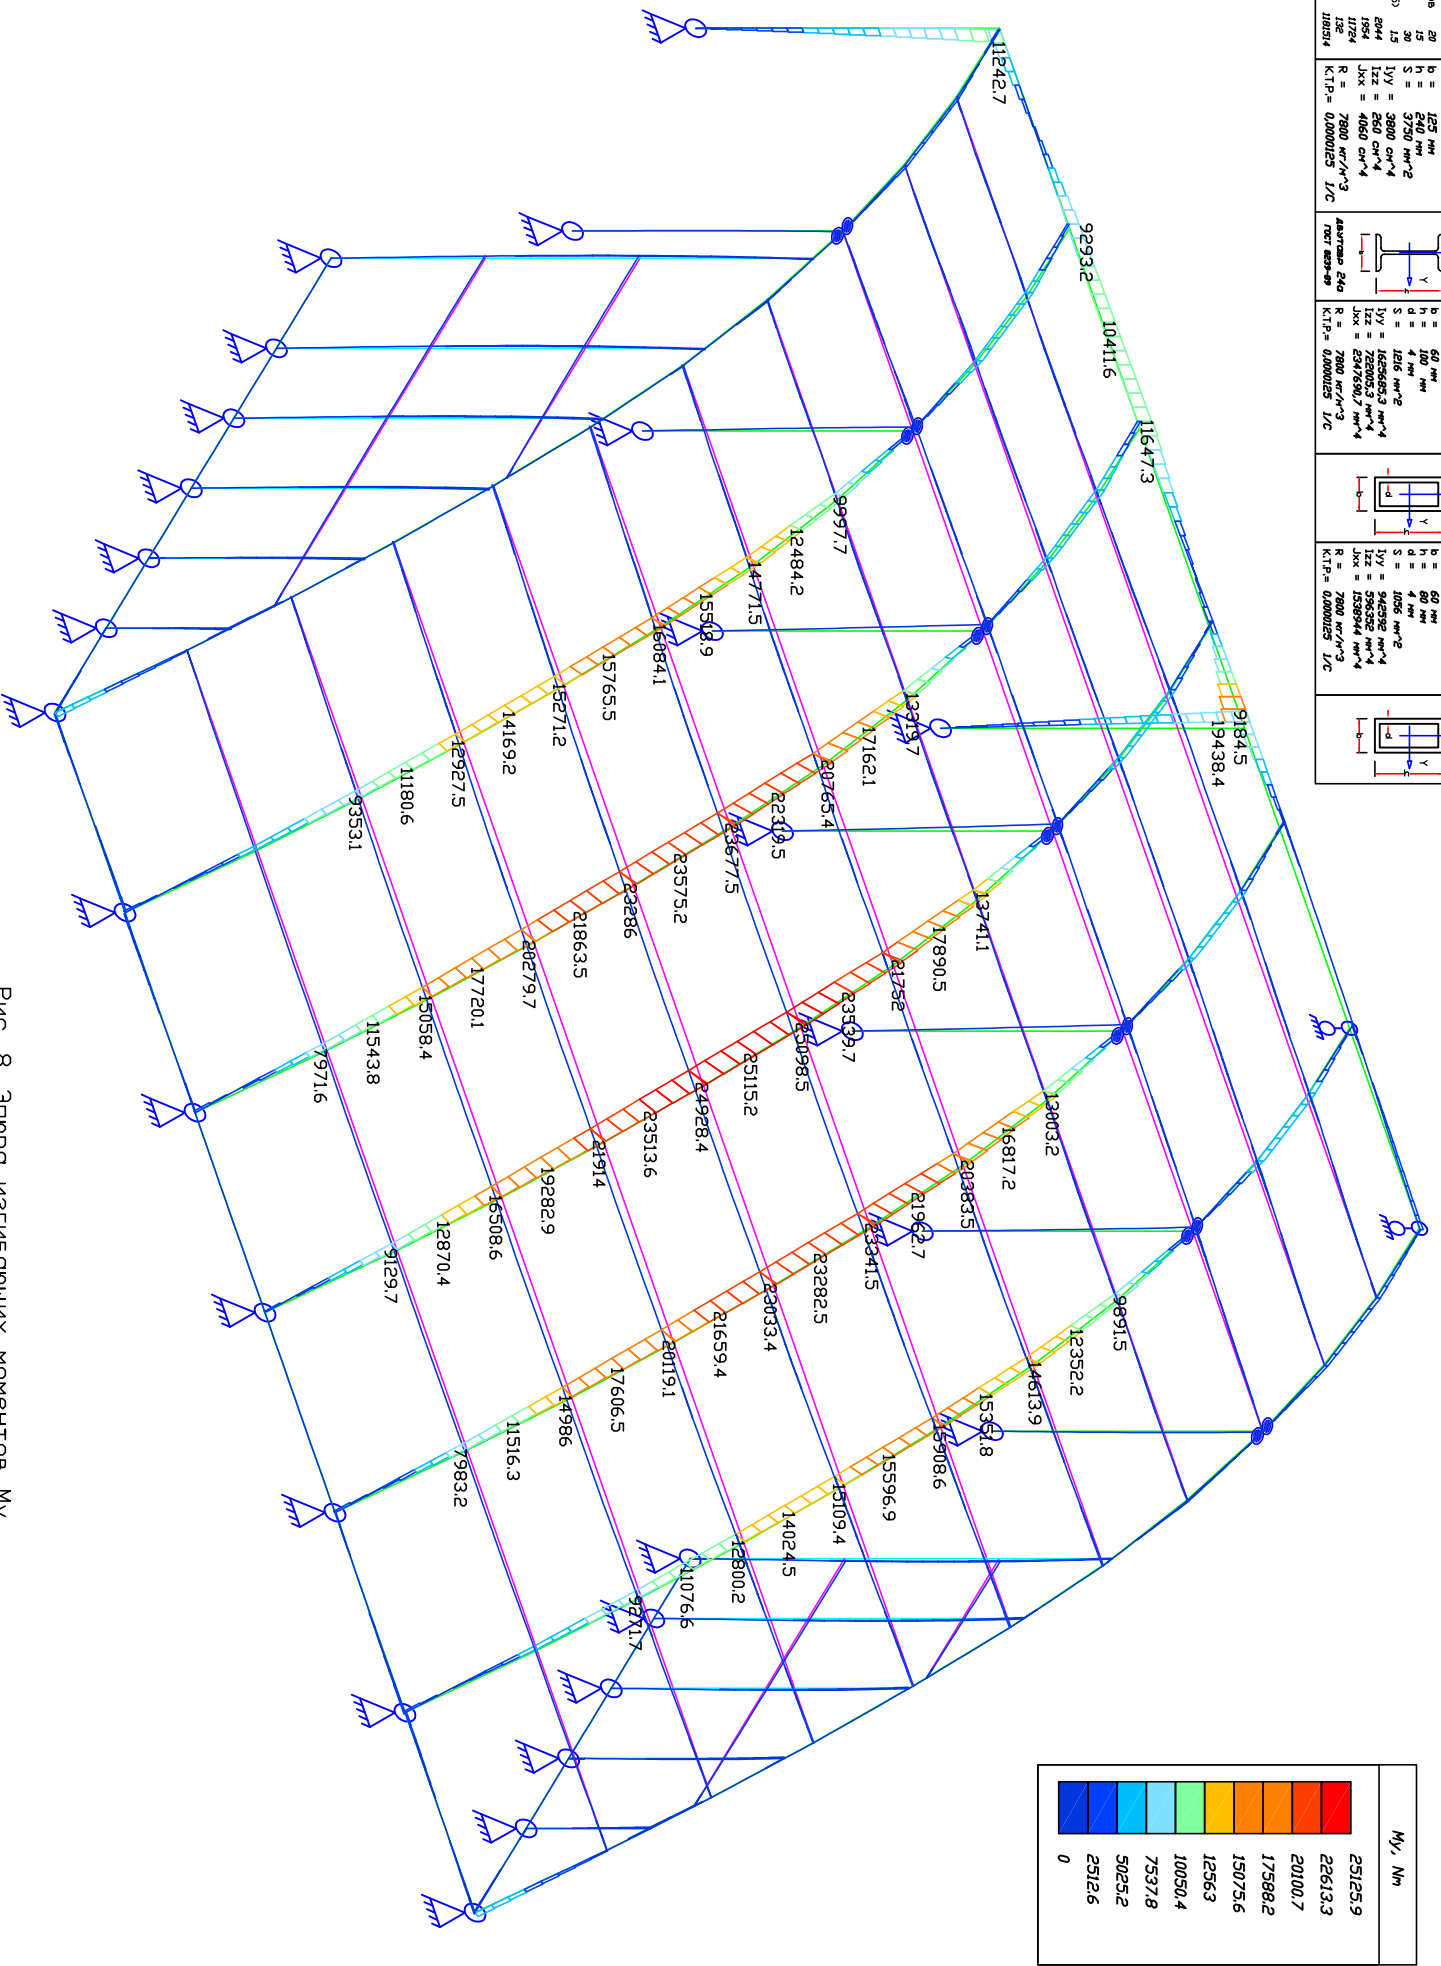


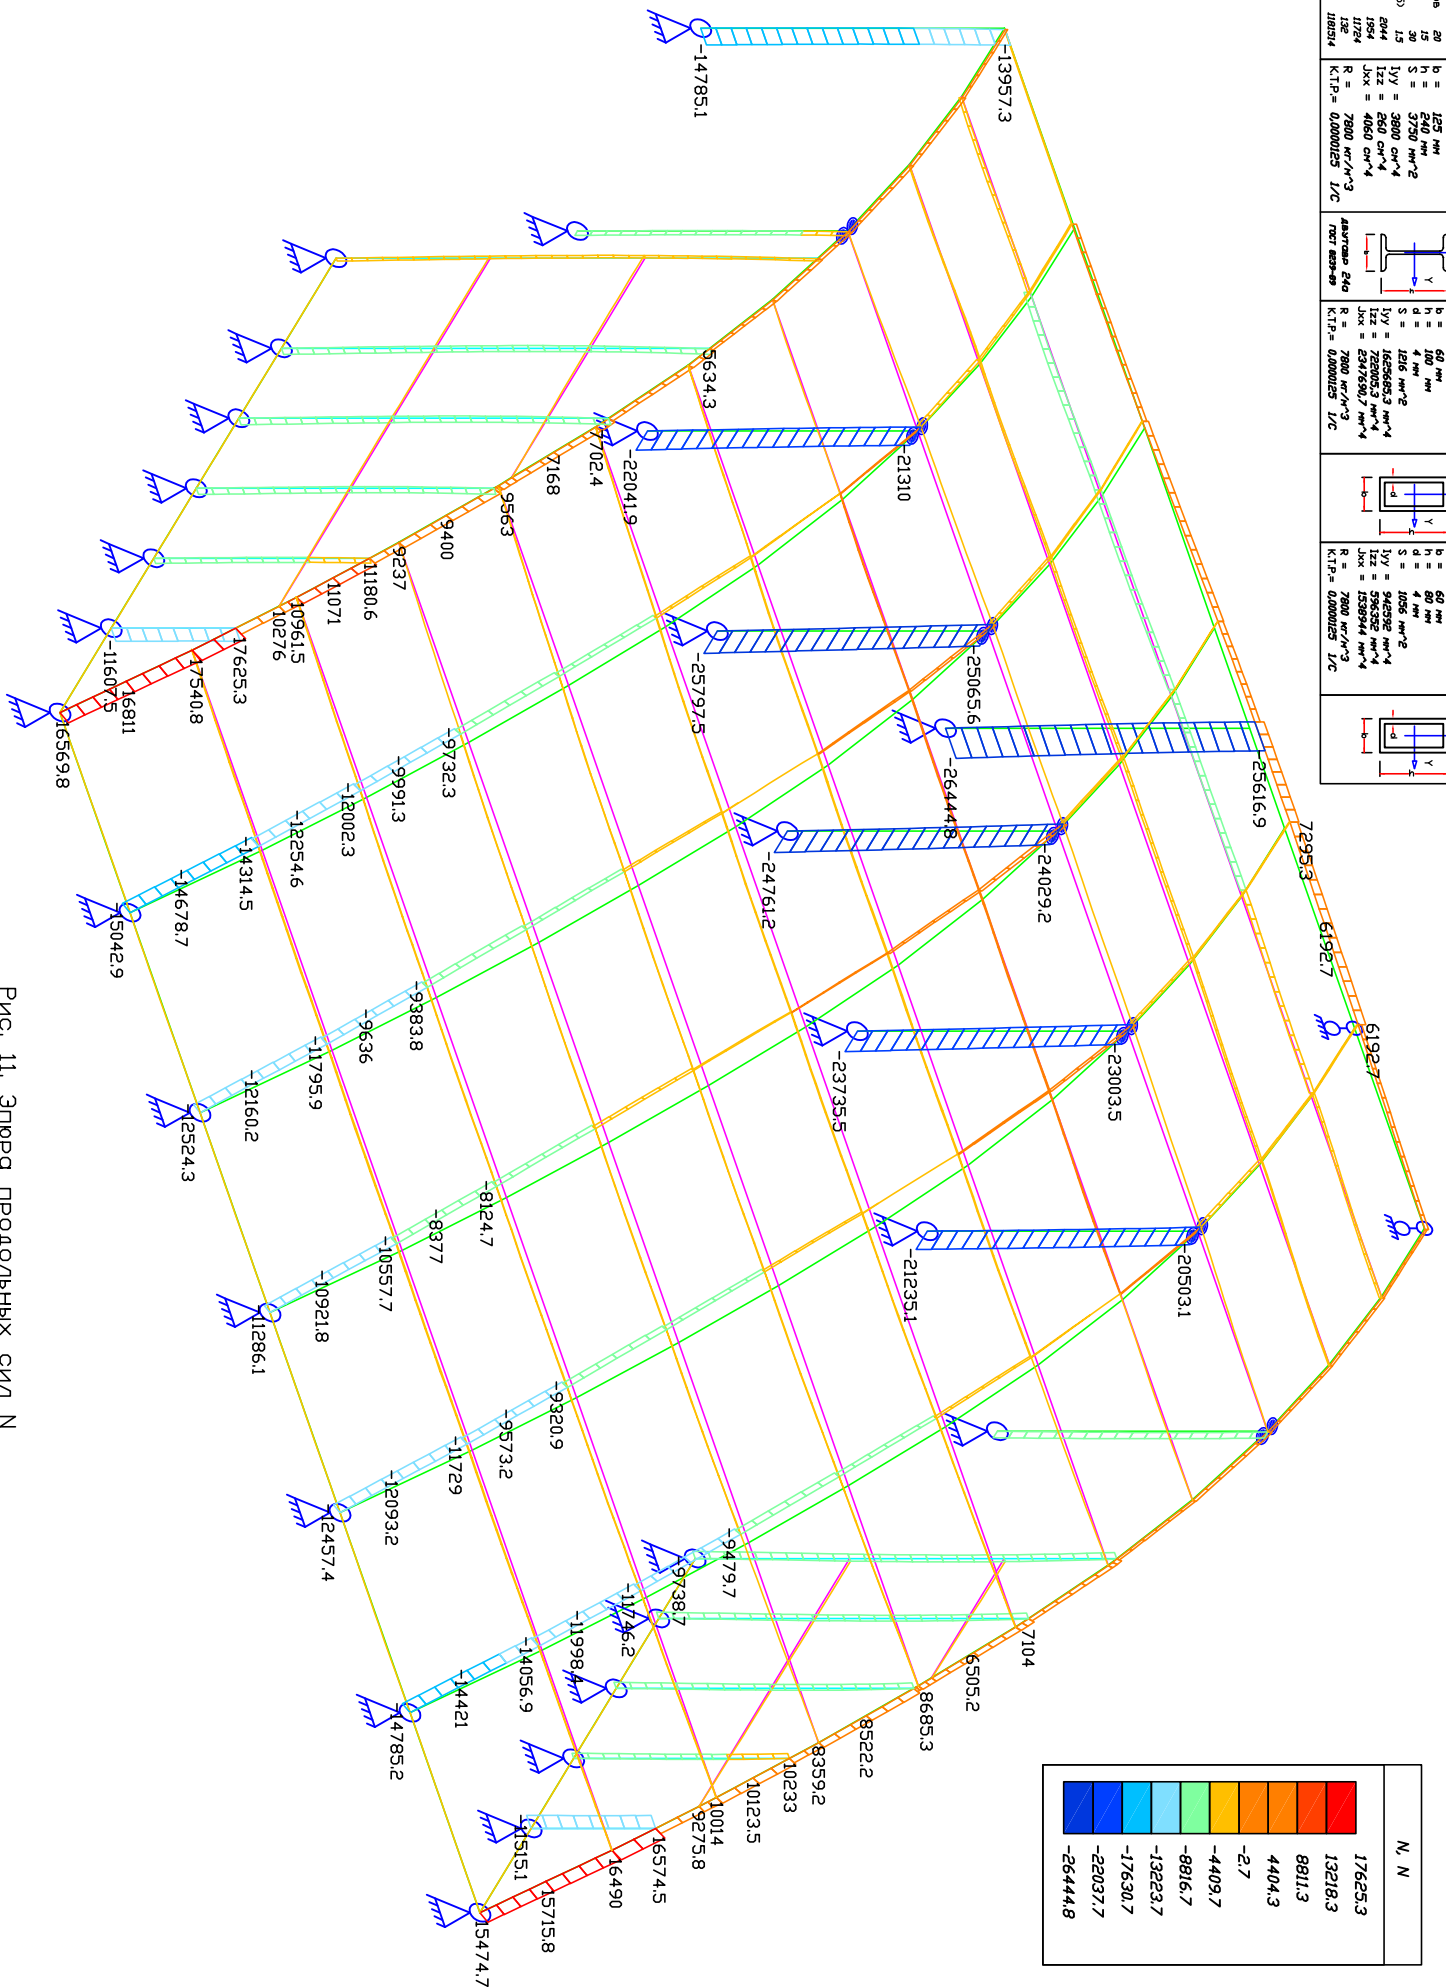

N, N
17625.3
13218.3
8811.3
4404.3
-2.7
-4409.7
-8816.7
-13223.7
-17630.7
-22037.7
-26444.8

Рис. 11. Эпюра продольных сил N

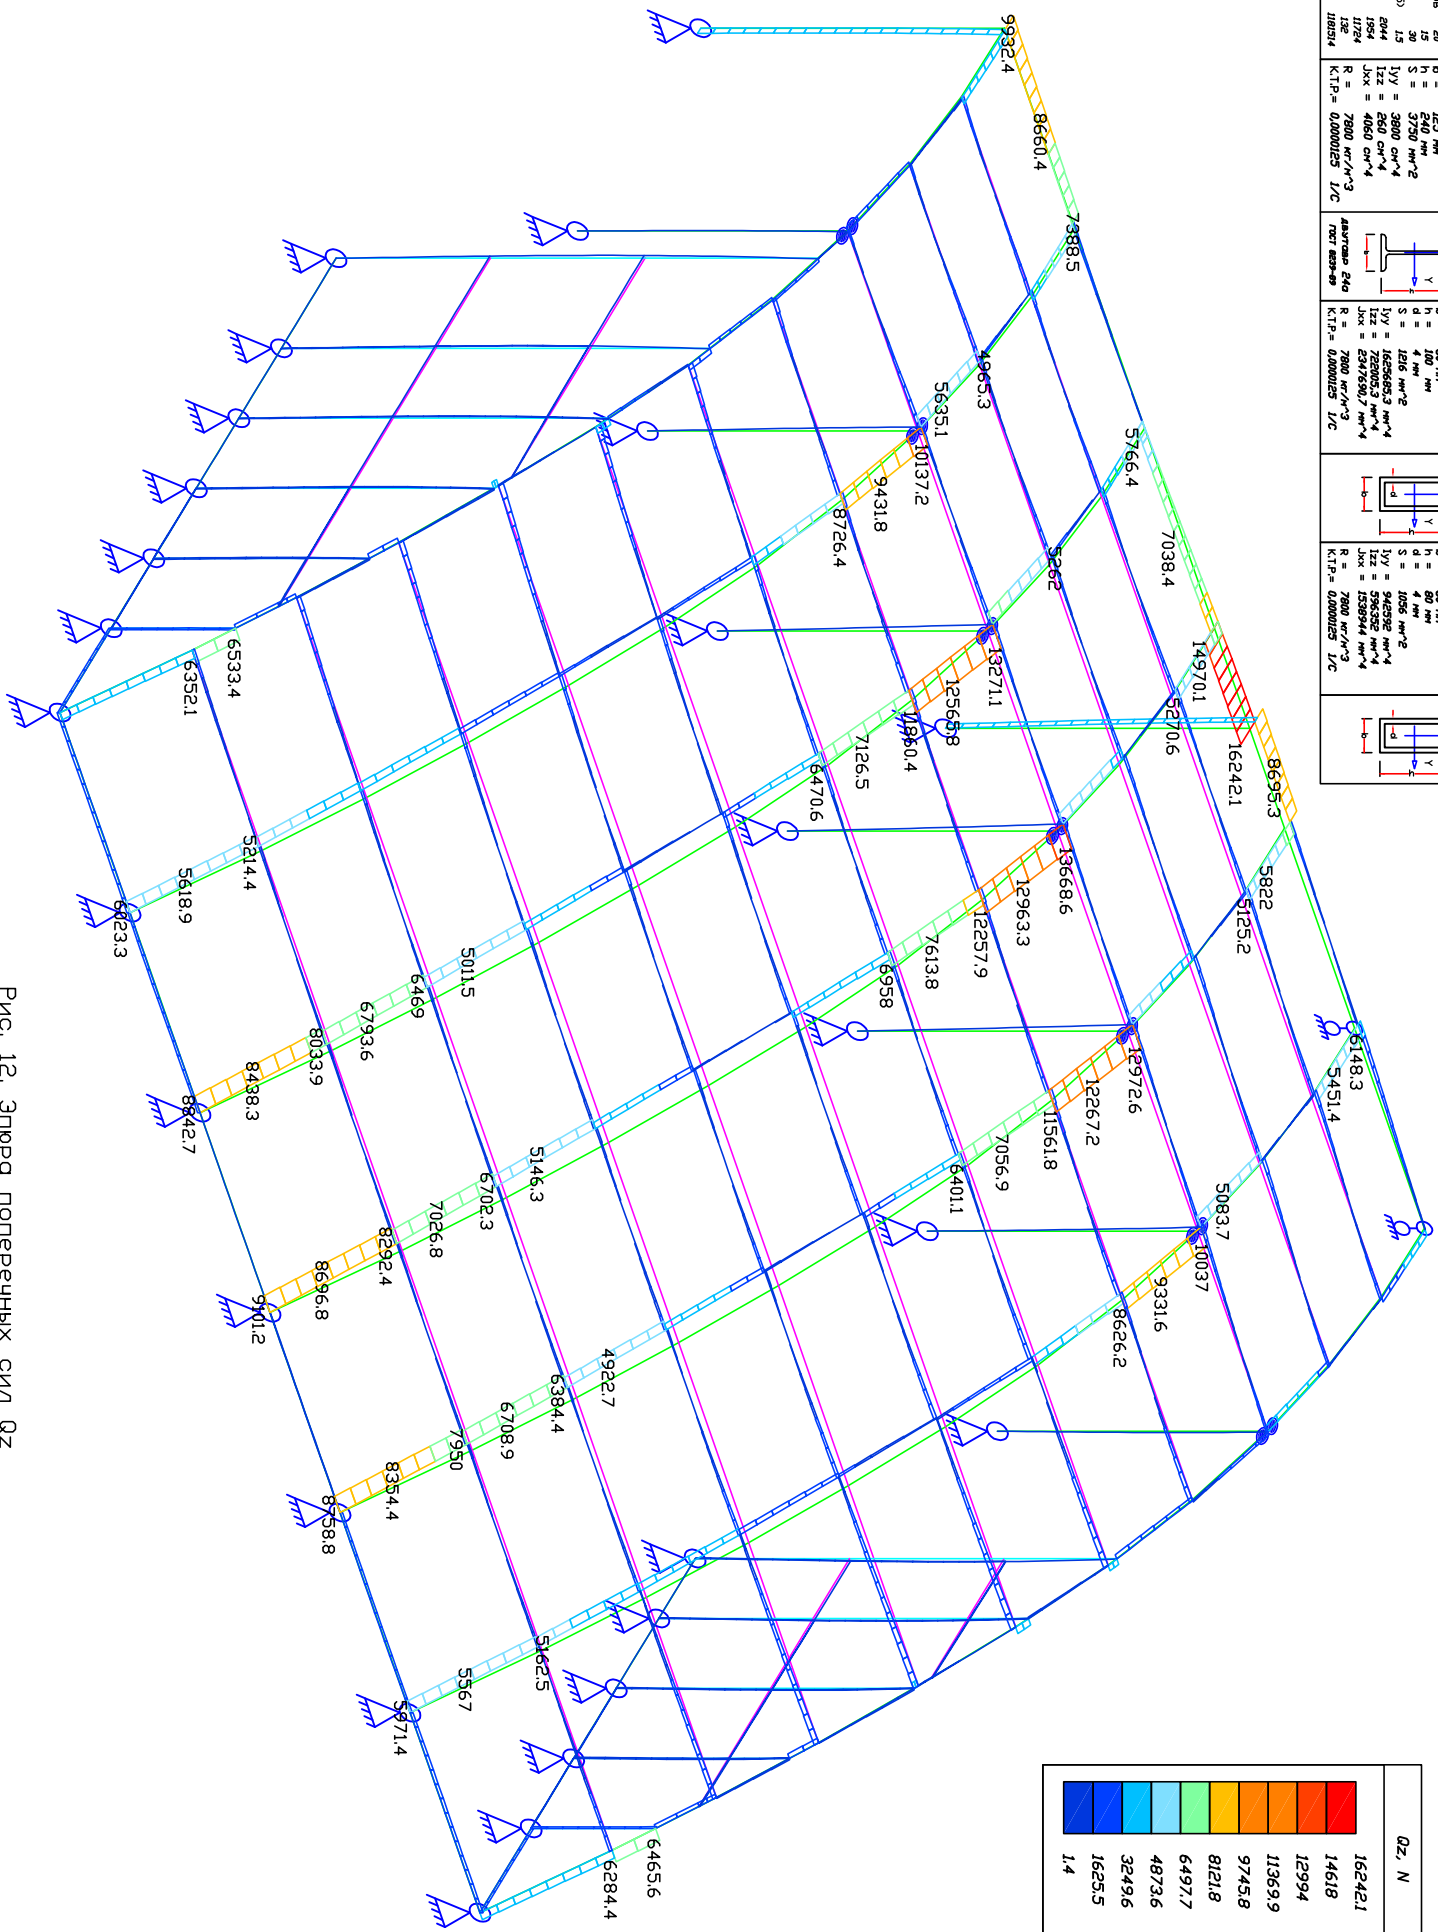


Рис. 12. Эпюра поперечных сил Qz




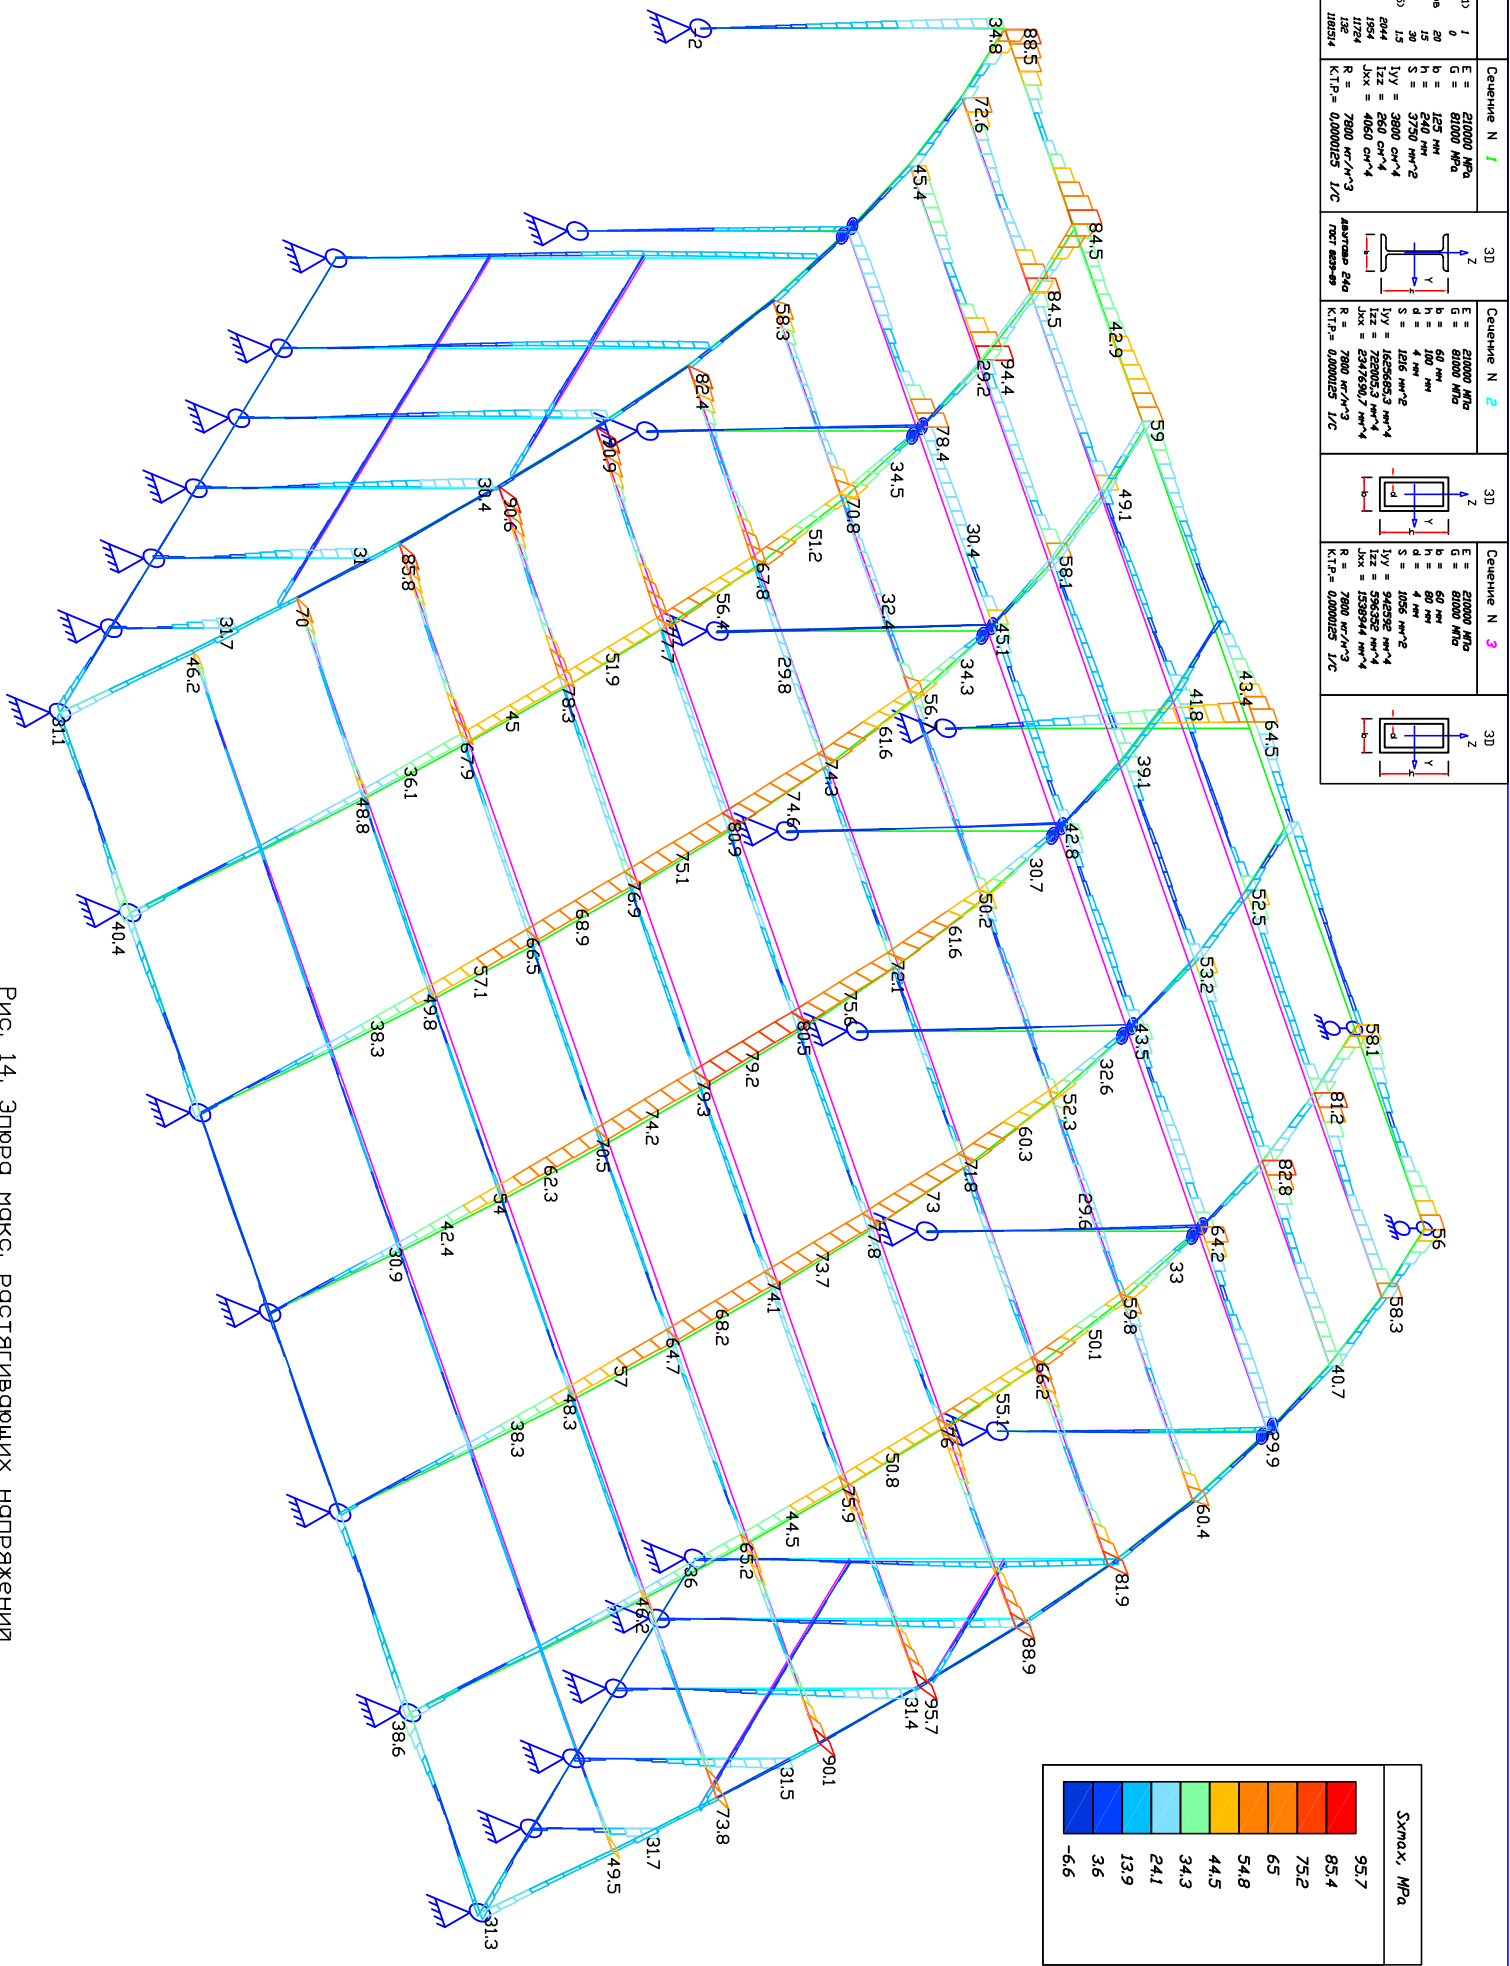


Рис. 14. Эпюра макс. растягивающих напряжений

Задача 3D	Сечение N 1	Сечение N 2	Сечение N 3


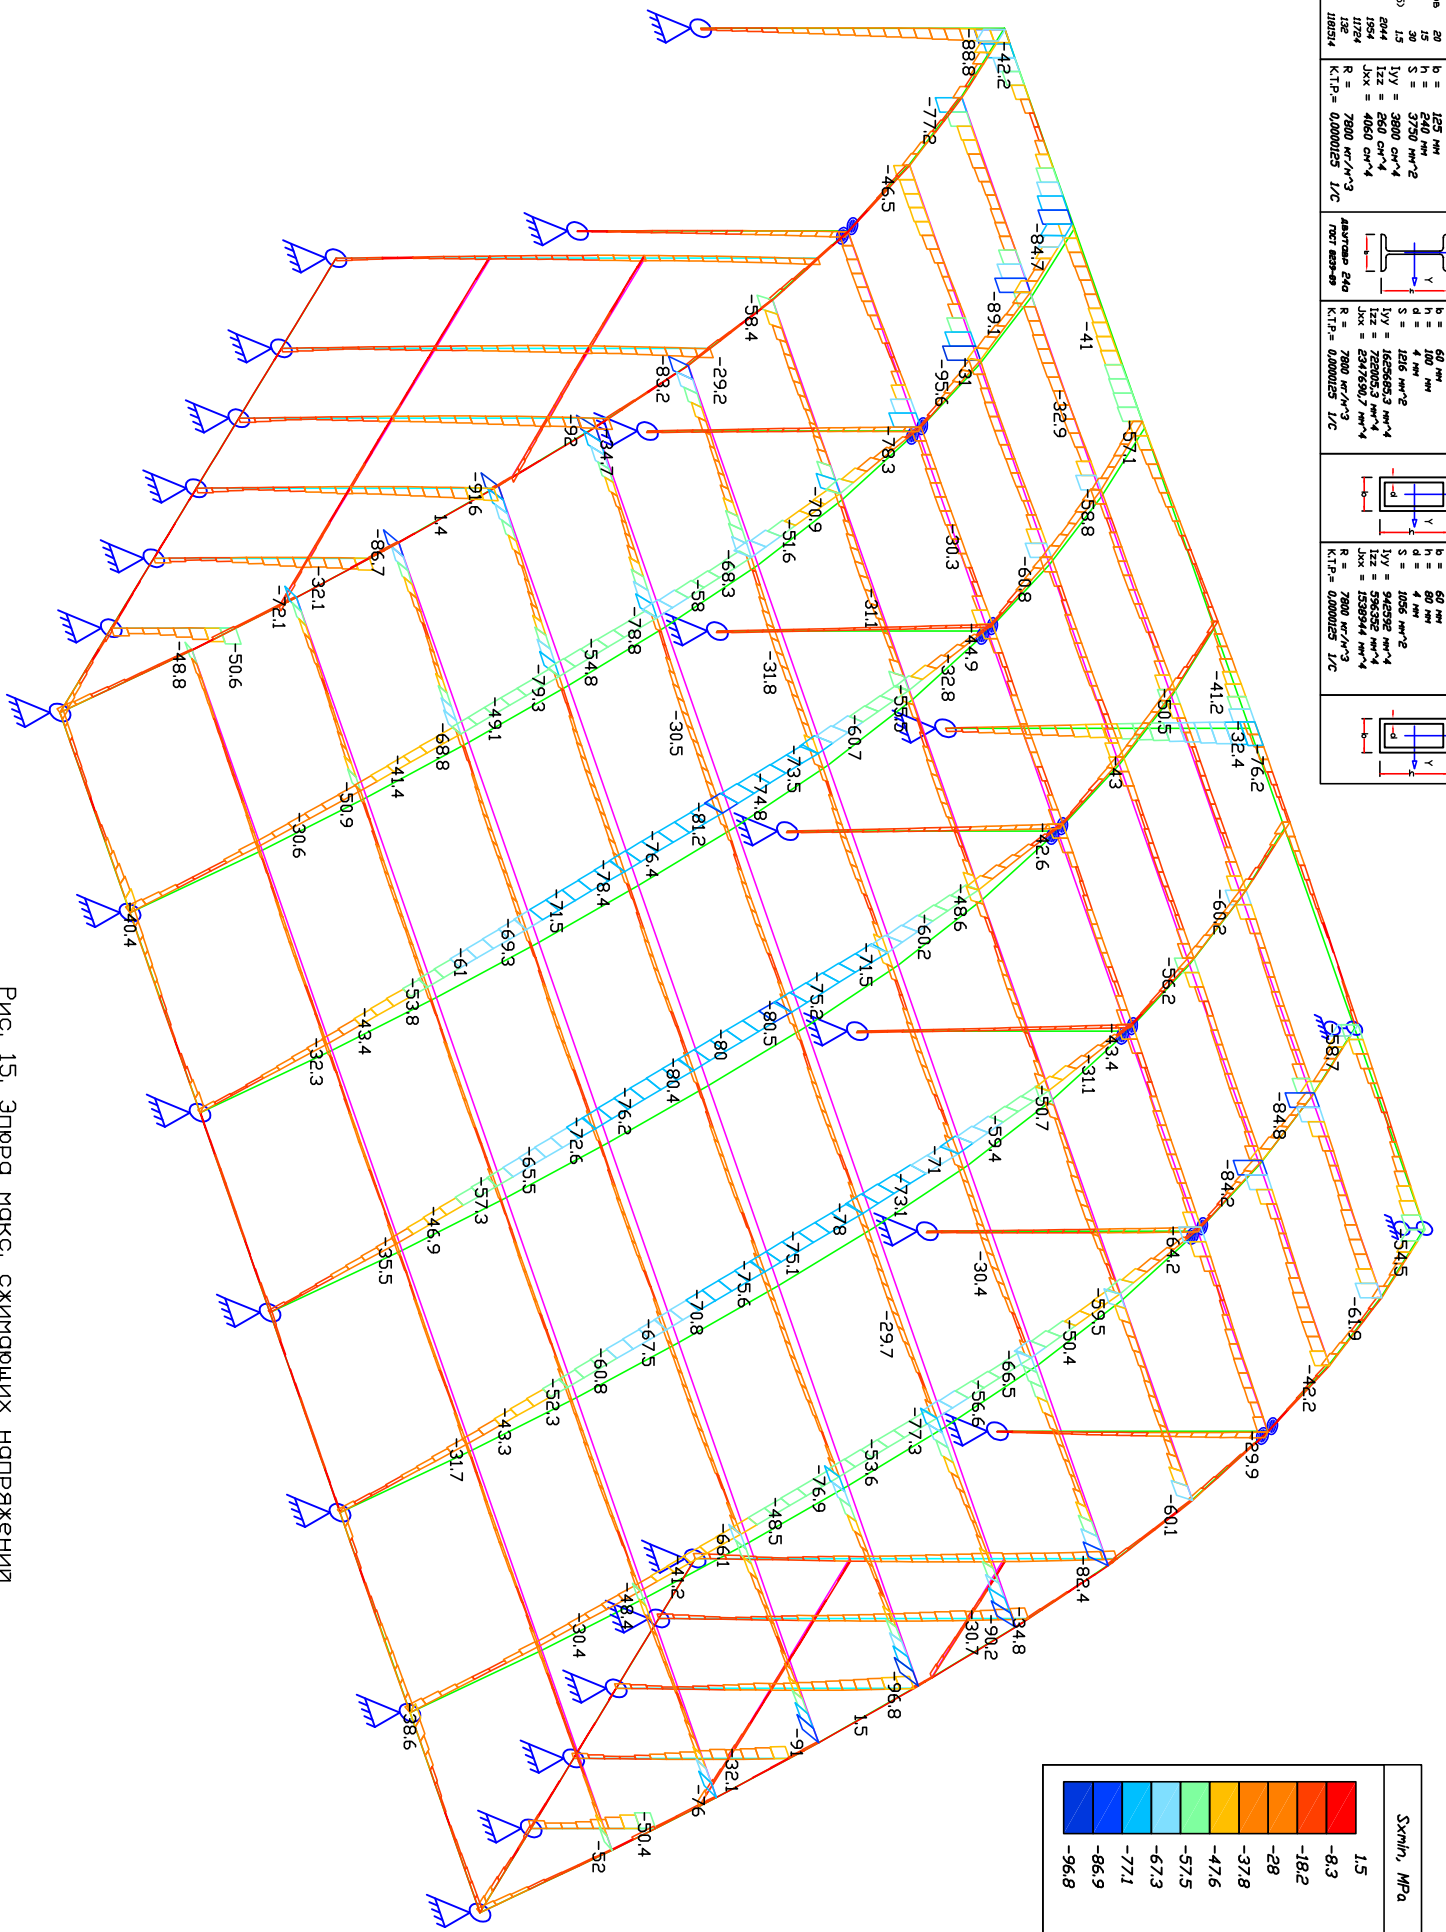
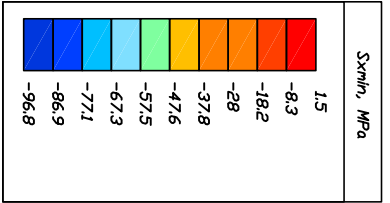
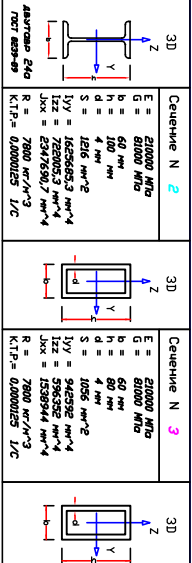


Рис. 15. Эпюра макс. сжимающих напряжений

Задача	3D	Сечение N 1	Сечение N 2	Сечение N 3	3D
Ребра/Ряды (Q/1) Тип, код, ст Подтип Номинал Значения (Q/1-S) Значения Условие Размеры НК					
1 2 
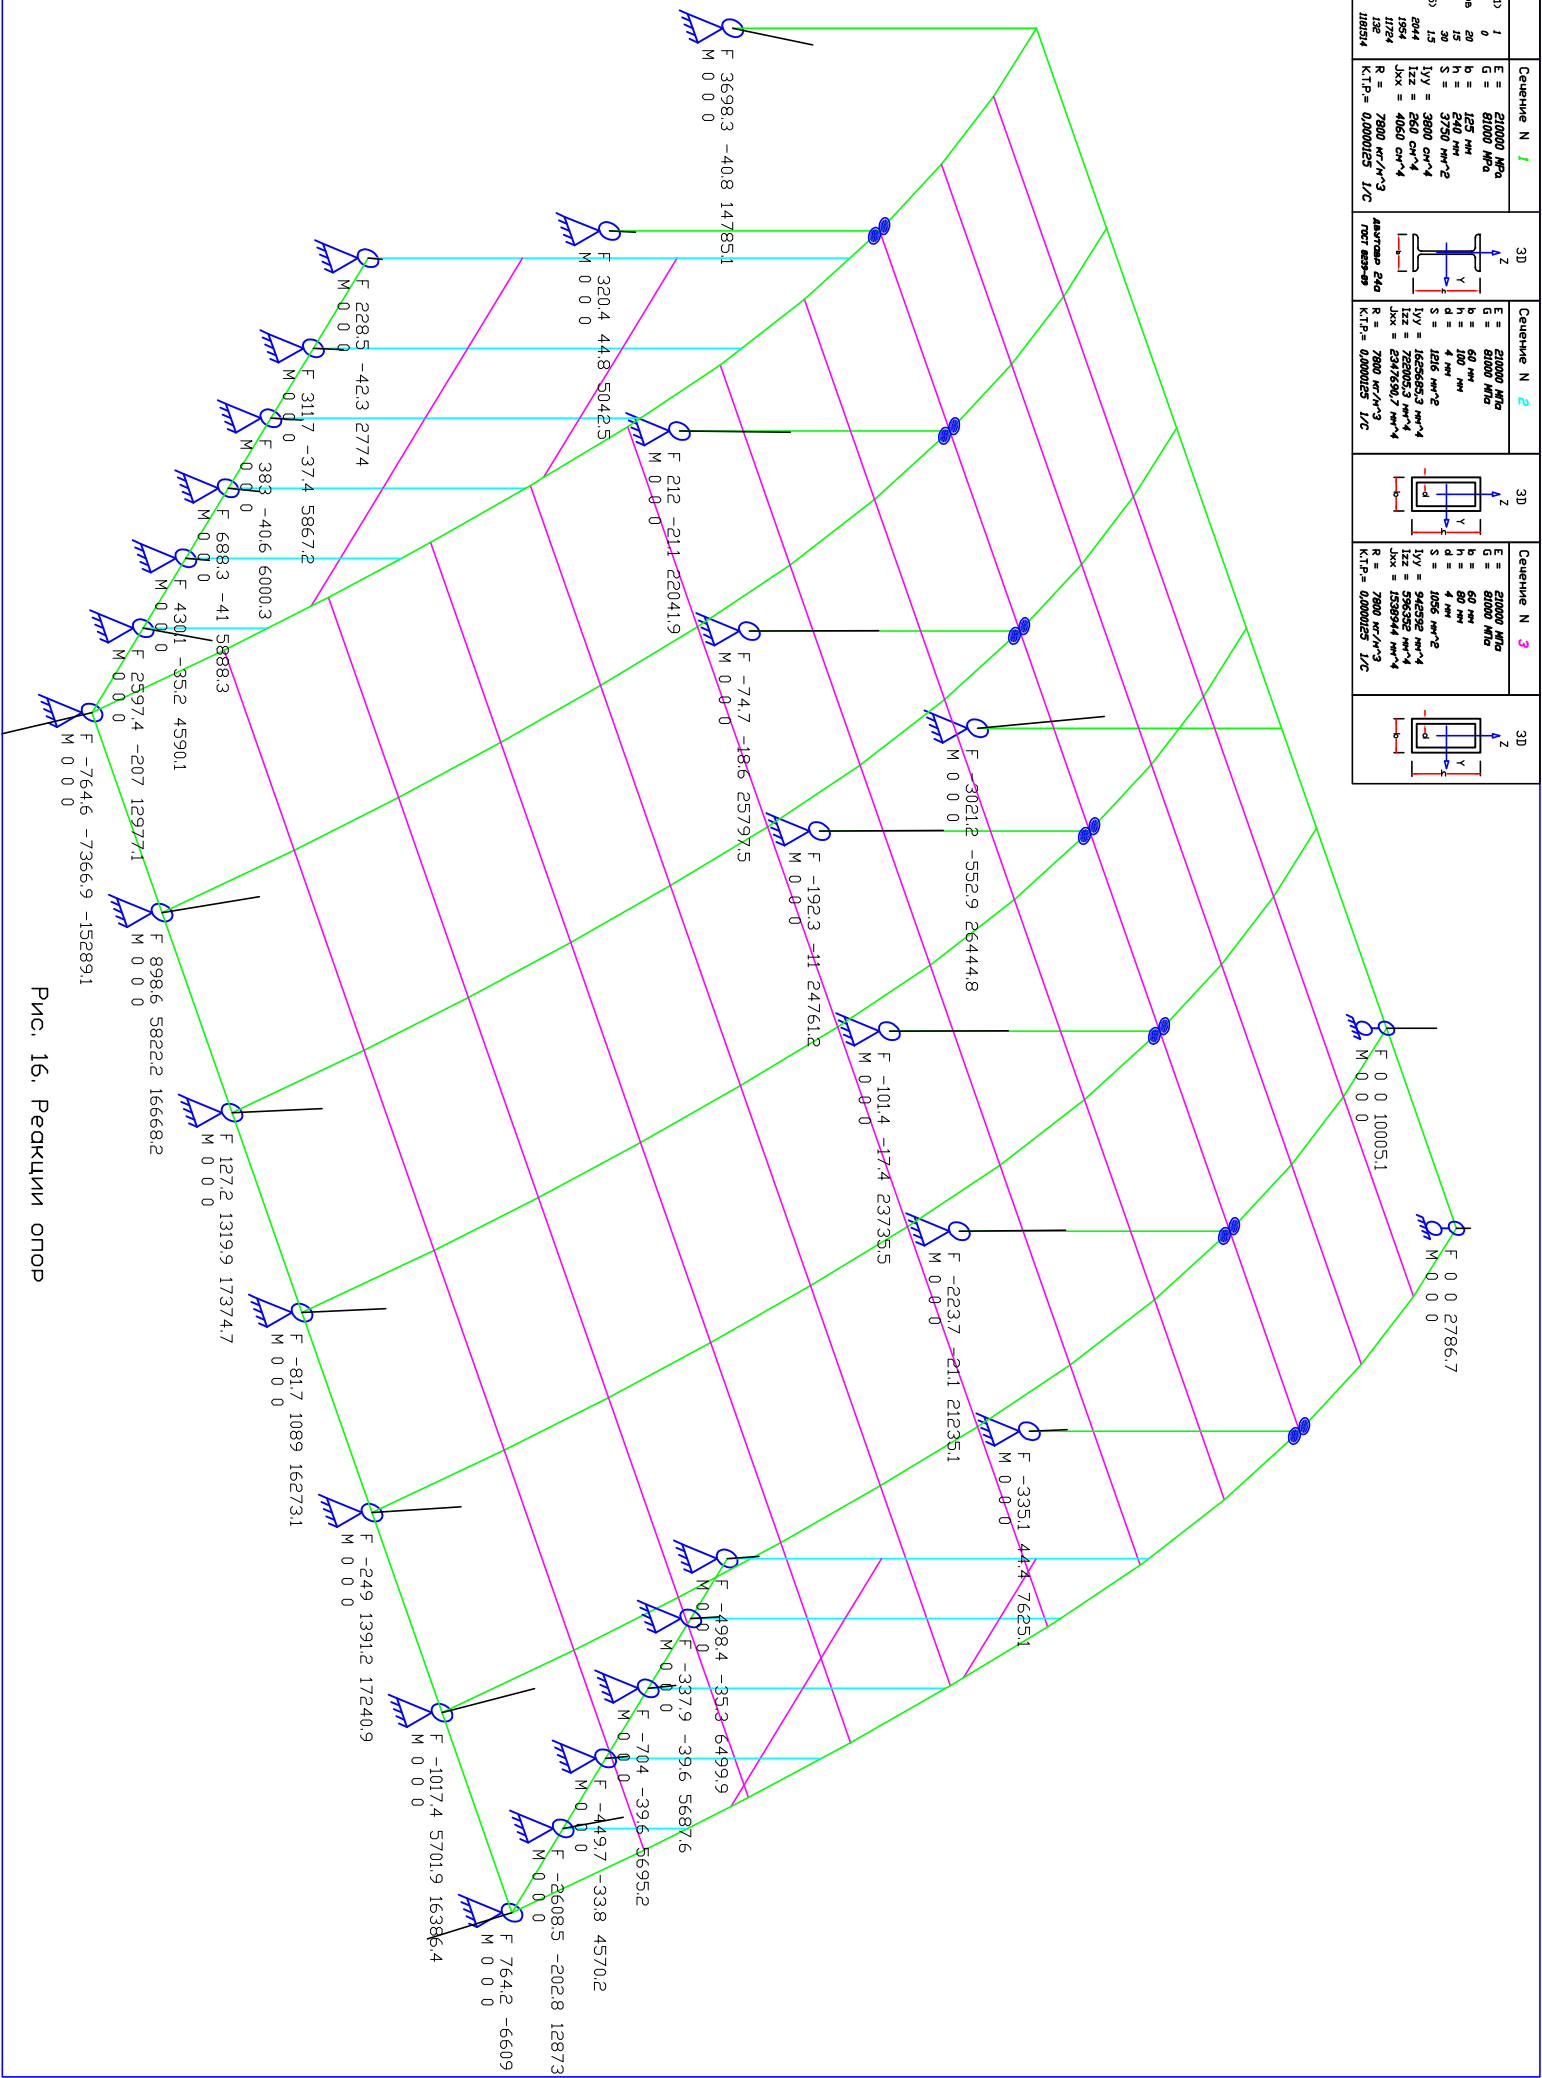


Рис. 16. Реакции опор